FÖRKLARINGAR & FÖRESKRIFTER

MÅTTAVVIKELSER KAN FÖREKOMMA. KONTROLLMÅTT TAGES PÅ PLATS INNAN BYGGSTART.

=BEF VÄGGAR

=NYA VÄGGAR

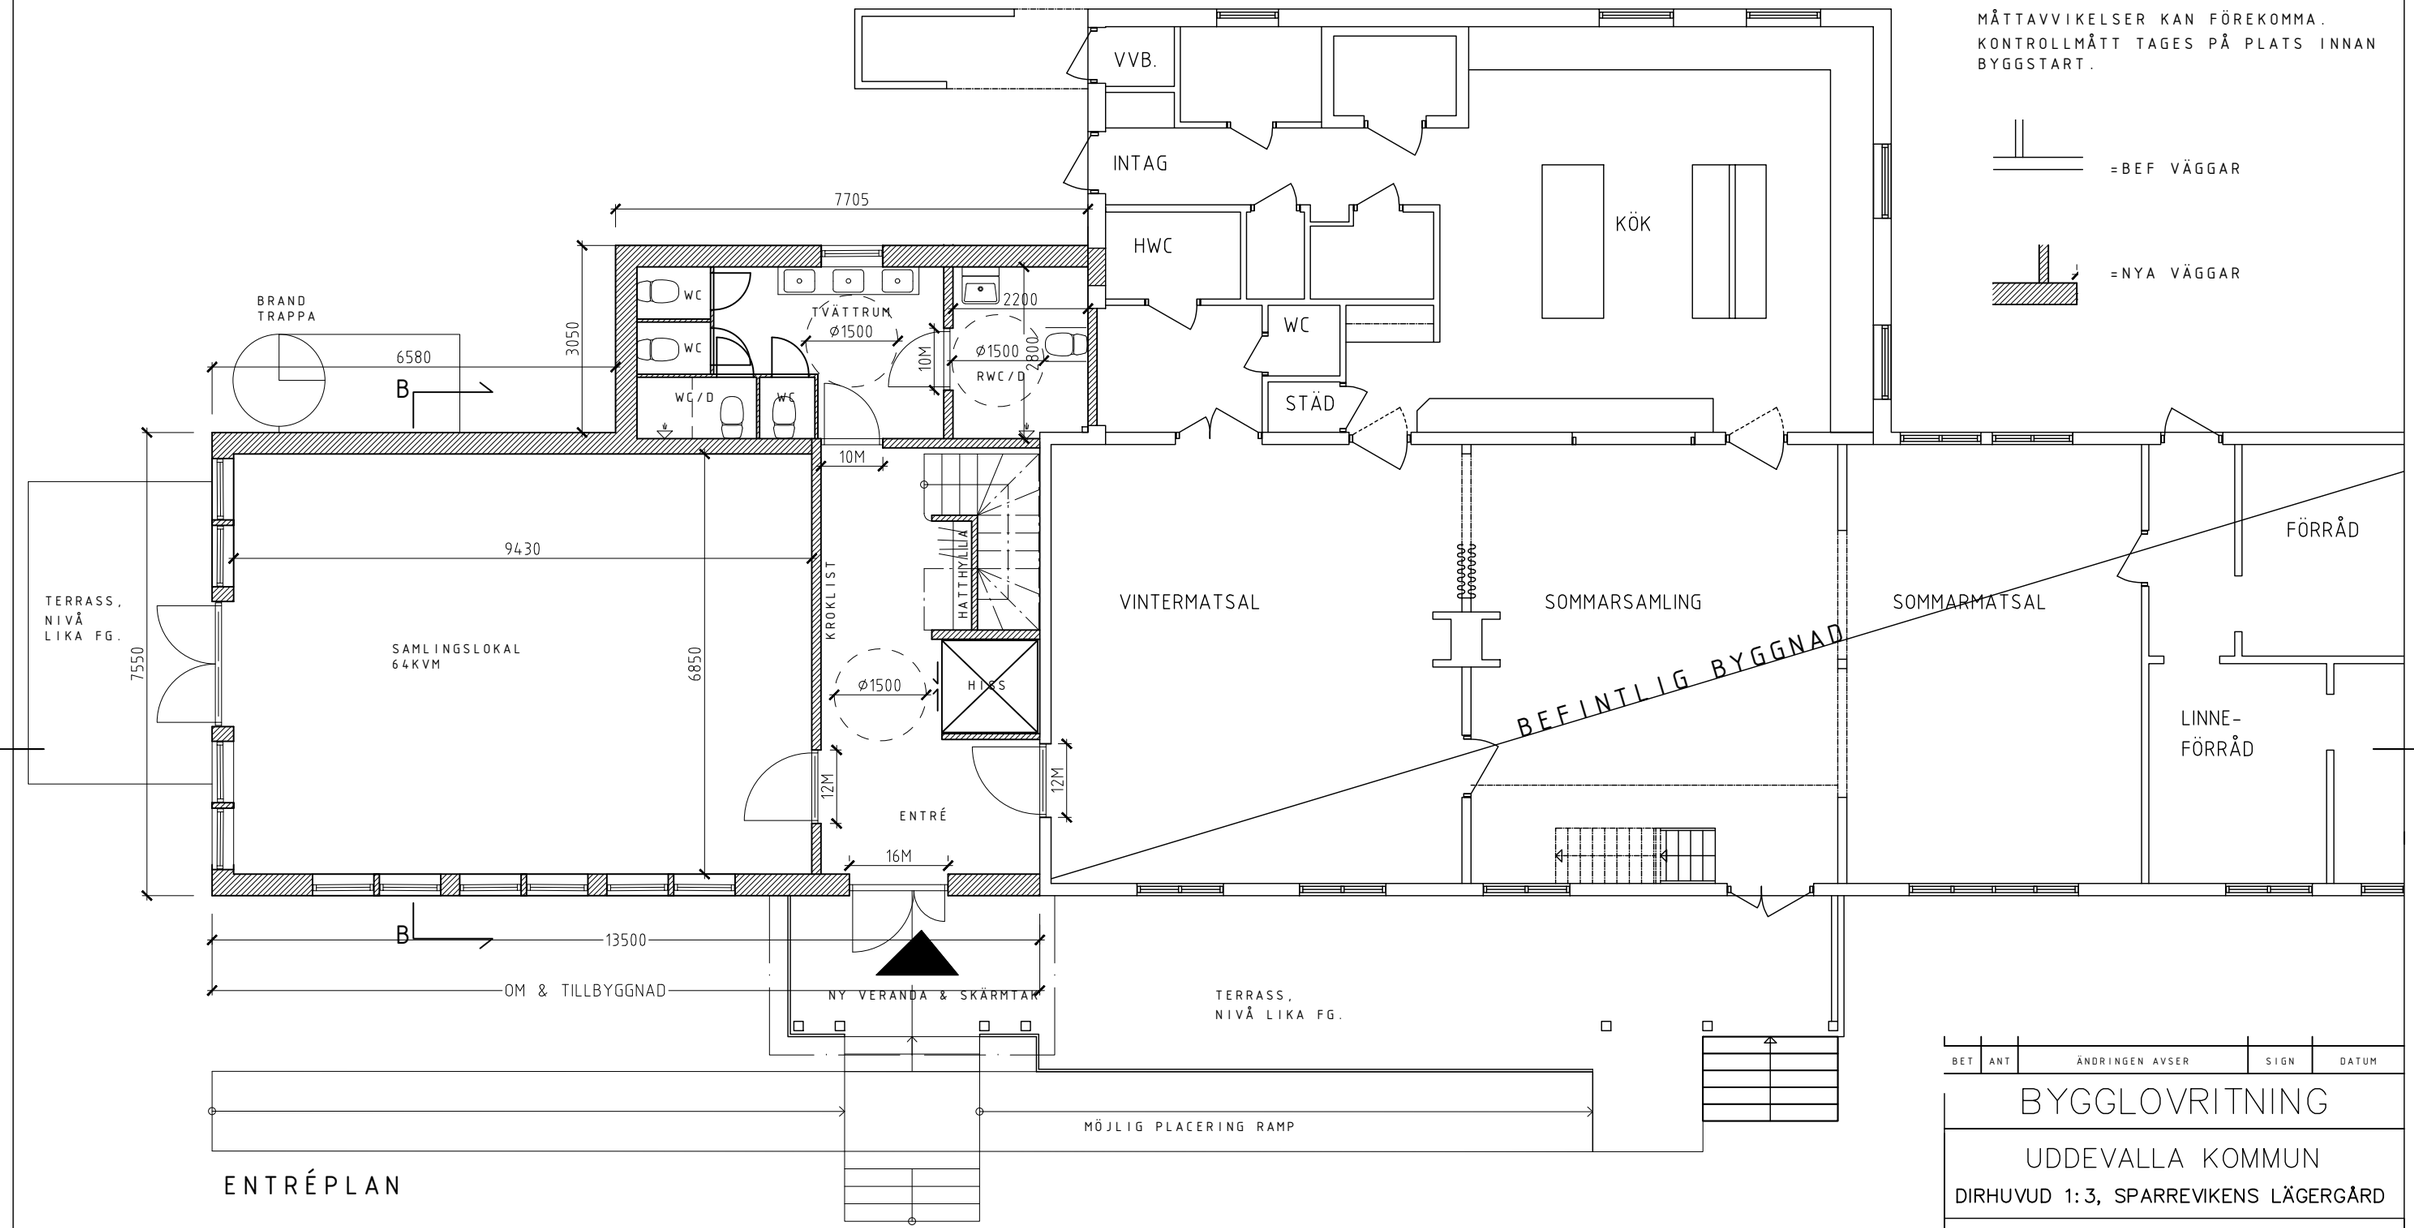

ENTRÉPLAN

0 1 2 3 4 5m

© Ritningen är skyddad enligt upphovsrättslagen och får inte kopieras, spridas eller i övrigt användas utan upphovsmannens medgivande

BET	ANT	ÄNDRINGEN AVSER	SIGN	DATUM

BYGGLOVRITNING

UDDEVALLA KOMMUN

DIRHUVUD 1:3, SPARREVIKENS LÄGERGÅRD

CALLERMO ARKITEKTUR AB

UPPDRAG NR	RITAD AV	HANDLÄGGARE
26107	CC	CC
DATUM	ANSVARIG	
20260220	CC	

OM & TILLBYGGNAD LÄGERGÅRD

ENTREPLAN

SKALA	NUMMER	BET
1:100 A3	A.40.1–100	