



**FÖRKLARINGAR &  
FÖRESKRIFTER**

MÅTTAVVIKELSER KAN FÖREKOMMA.  
KONTROLLMÅTT TAGES PÅ PLATS INNAN  
BYGGSTART.

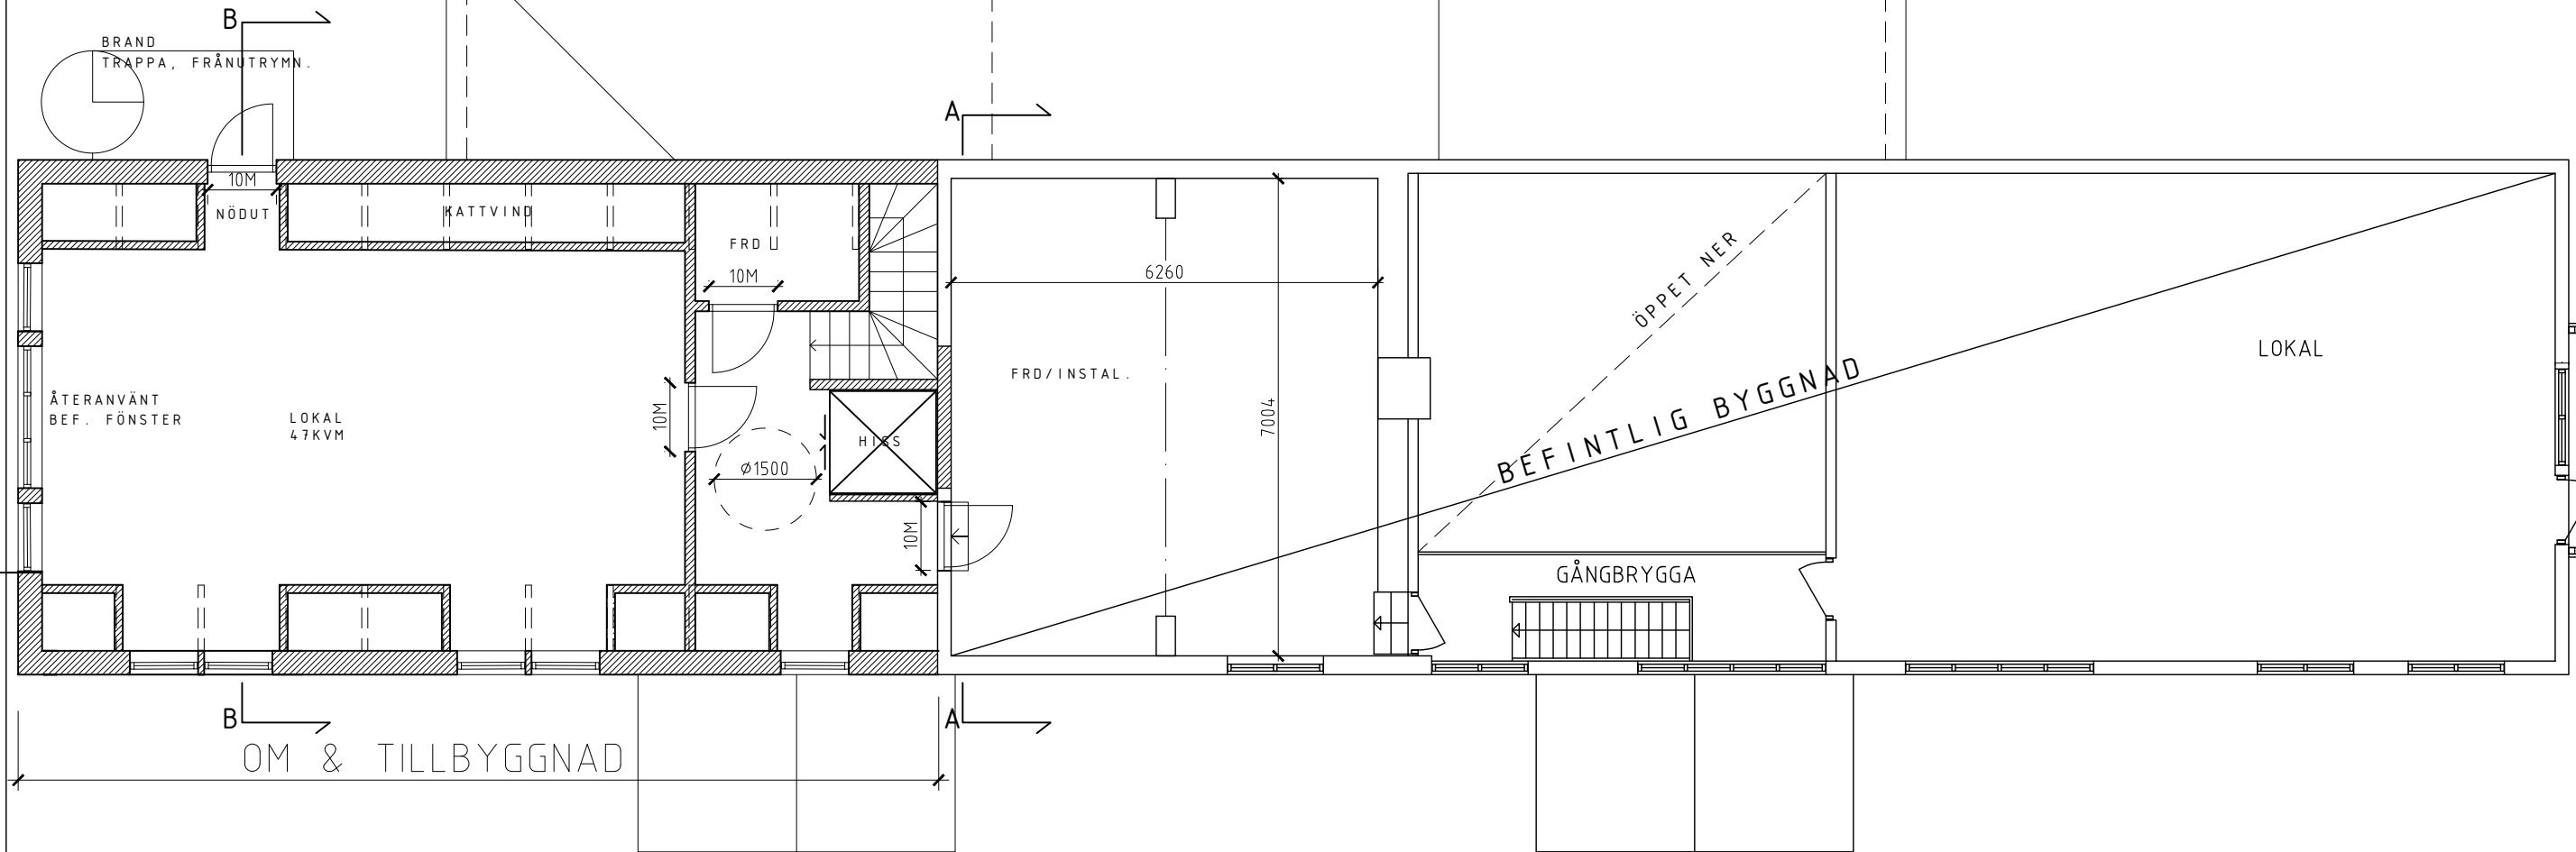

VINDSPLAN

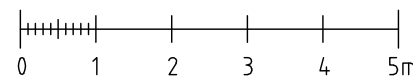

| BET  | ANT                  | ÄNDRINGEN AVSER   | SIGN | DATUM |
|--|----------------------|-------------------|------|-------|
| <b>BYGGLOVRITNING</b>                                    |                      |                   |      |       |
| UDDEVALLA KOMMUN<br>DIRHUVUD 1:3, SPARREVIKENS LÄGERGÅRD |                      |                   |      |       |
| <b>CALLERMO ARKITEKTUR AB</b>                            |                      |                   |      |       |
| UPPDRAG NR<br>26107                                      | RITAD AV<br>CC       | HANDLÄGGARE<br>CC |      |       |
| DATUM<br>20260220  | ANSVARIG<br>CC       |                   |      |       |
| <b>OM &amp; TILLBYGGNAD LÄGERGÅRD</b>                    |                      |                   |      |       |
| <b>VINDSPLAN</b>   |                      |                   |      |       |
| SKALA<br>1:100 A3  | NUMMER<br>A.40.1-200 | BET               |      |       |

©  
Ritningen är skyddad enligt  
upphovsrättslagen och får  
inte kopieras, spridas eller i  
övrigt användas utan  
upphovsmannens medgivande